



Lokalizacja zagrożeń deformacją nieciągłą terenu

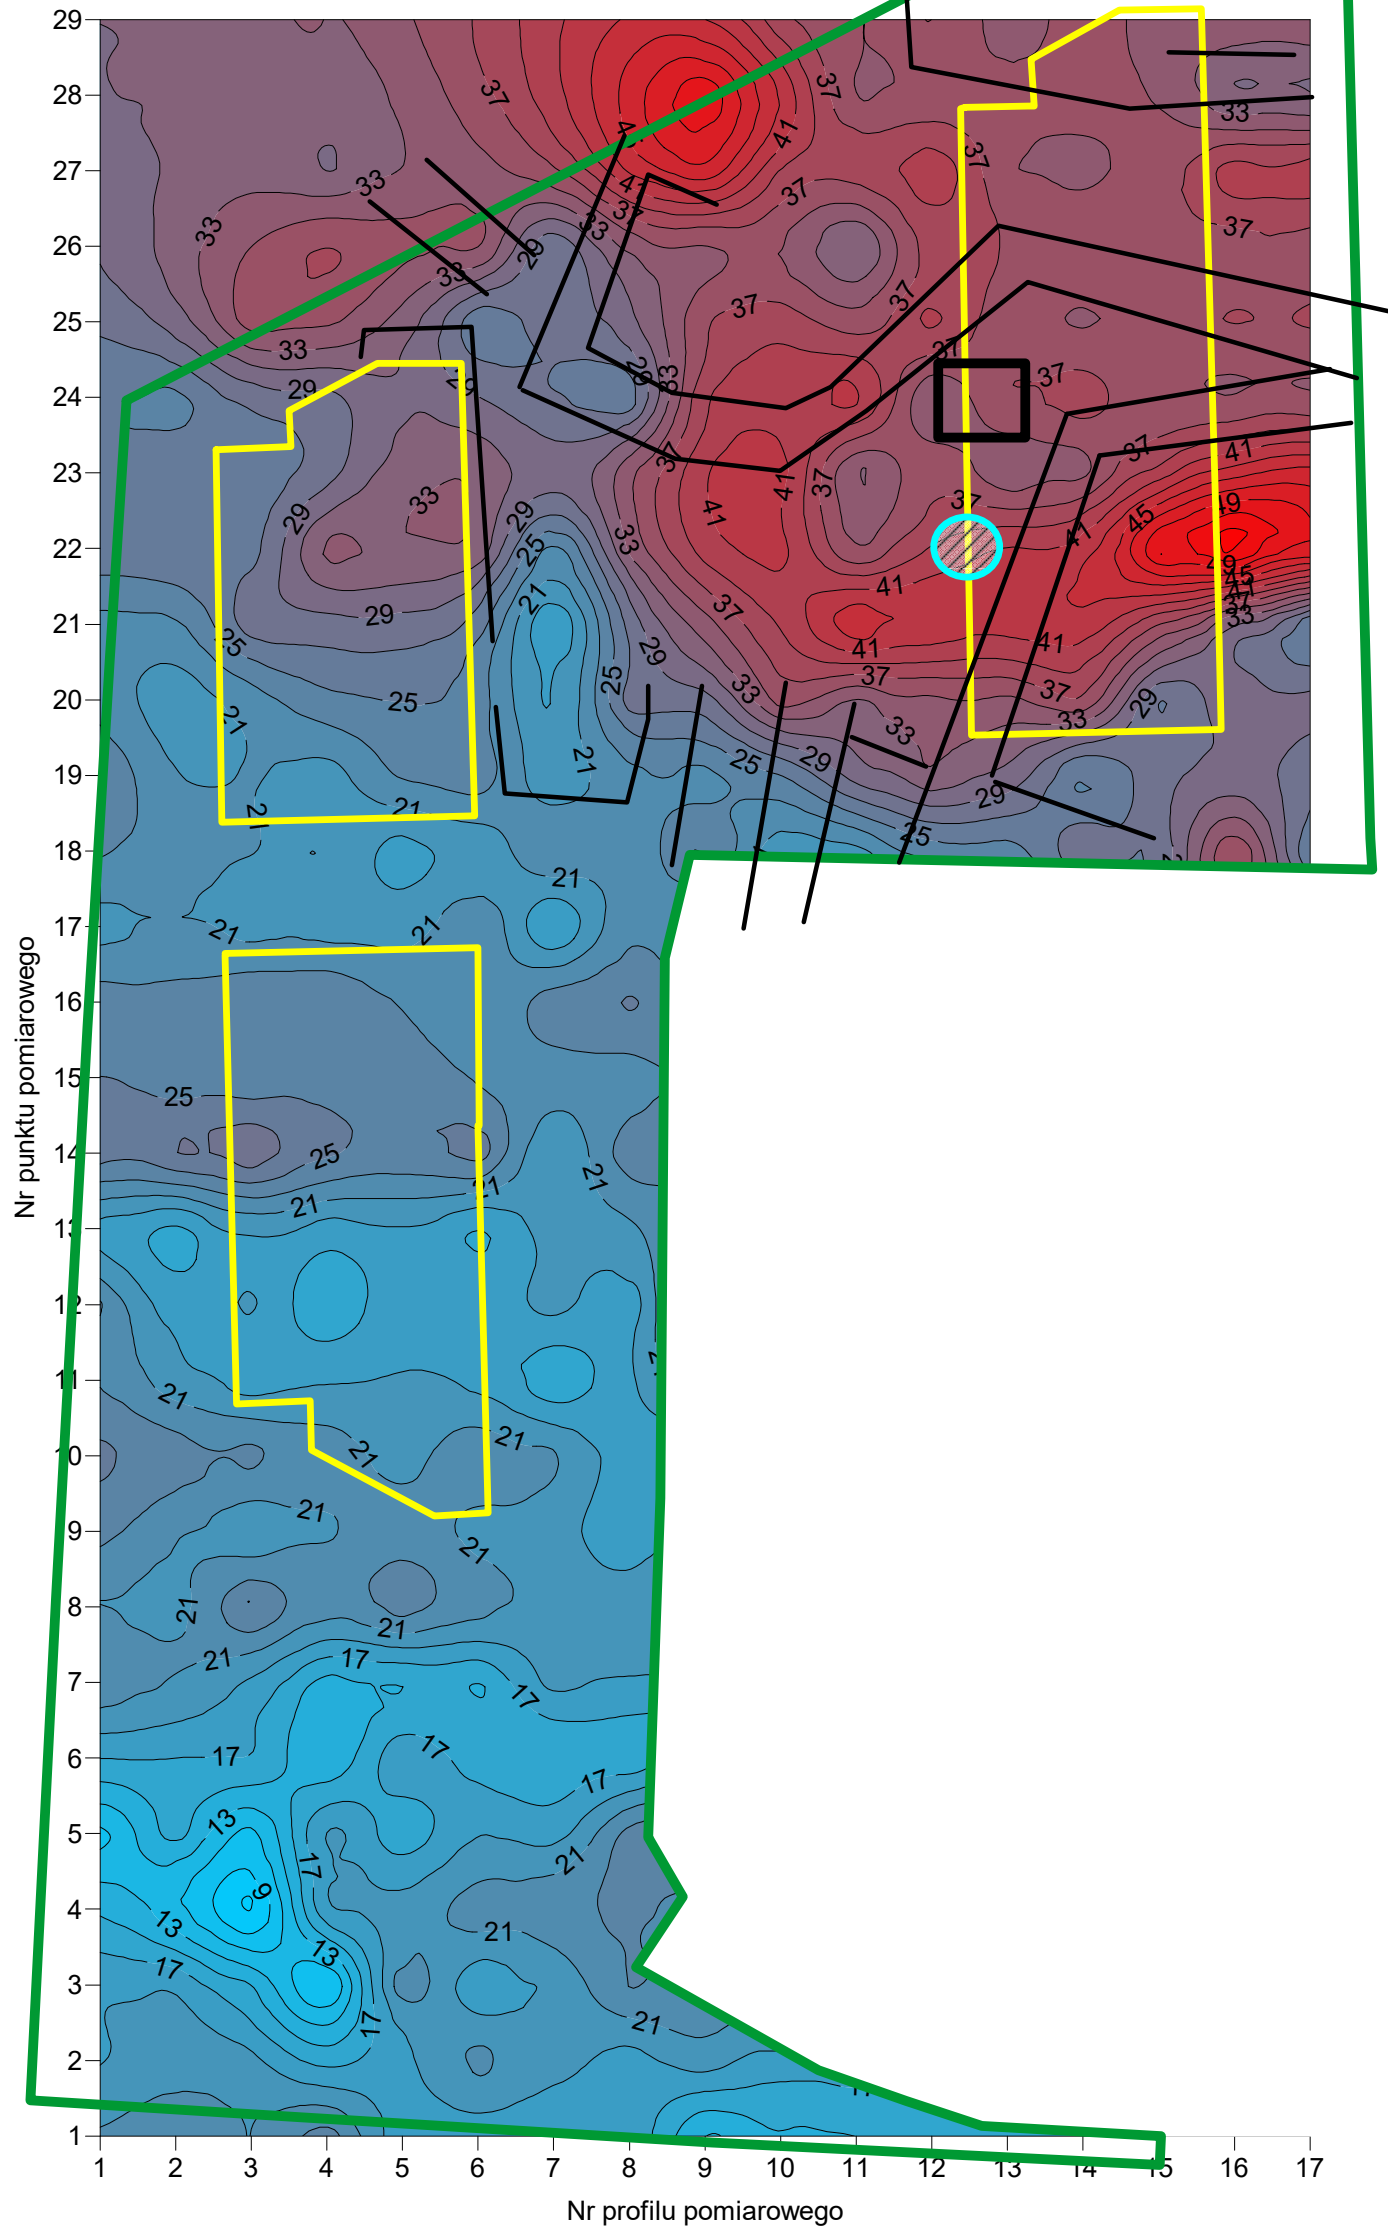

OBJAŚNIENIA:



Granica działki o nr ewid. 982

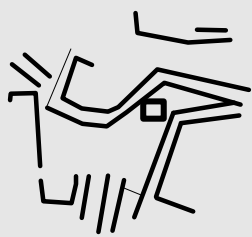

Wyrobiska korytażowe
pokładu 404



Projektowane obiekty budowlane



Deformacja terenu